


BLOK 2

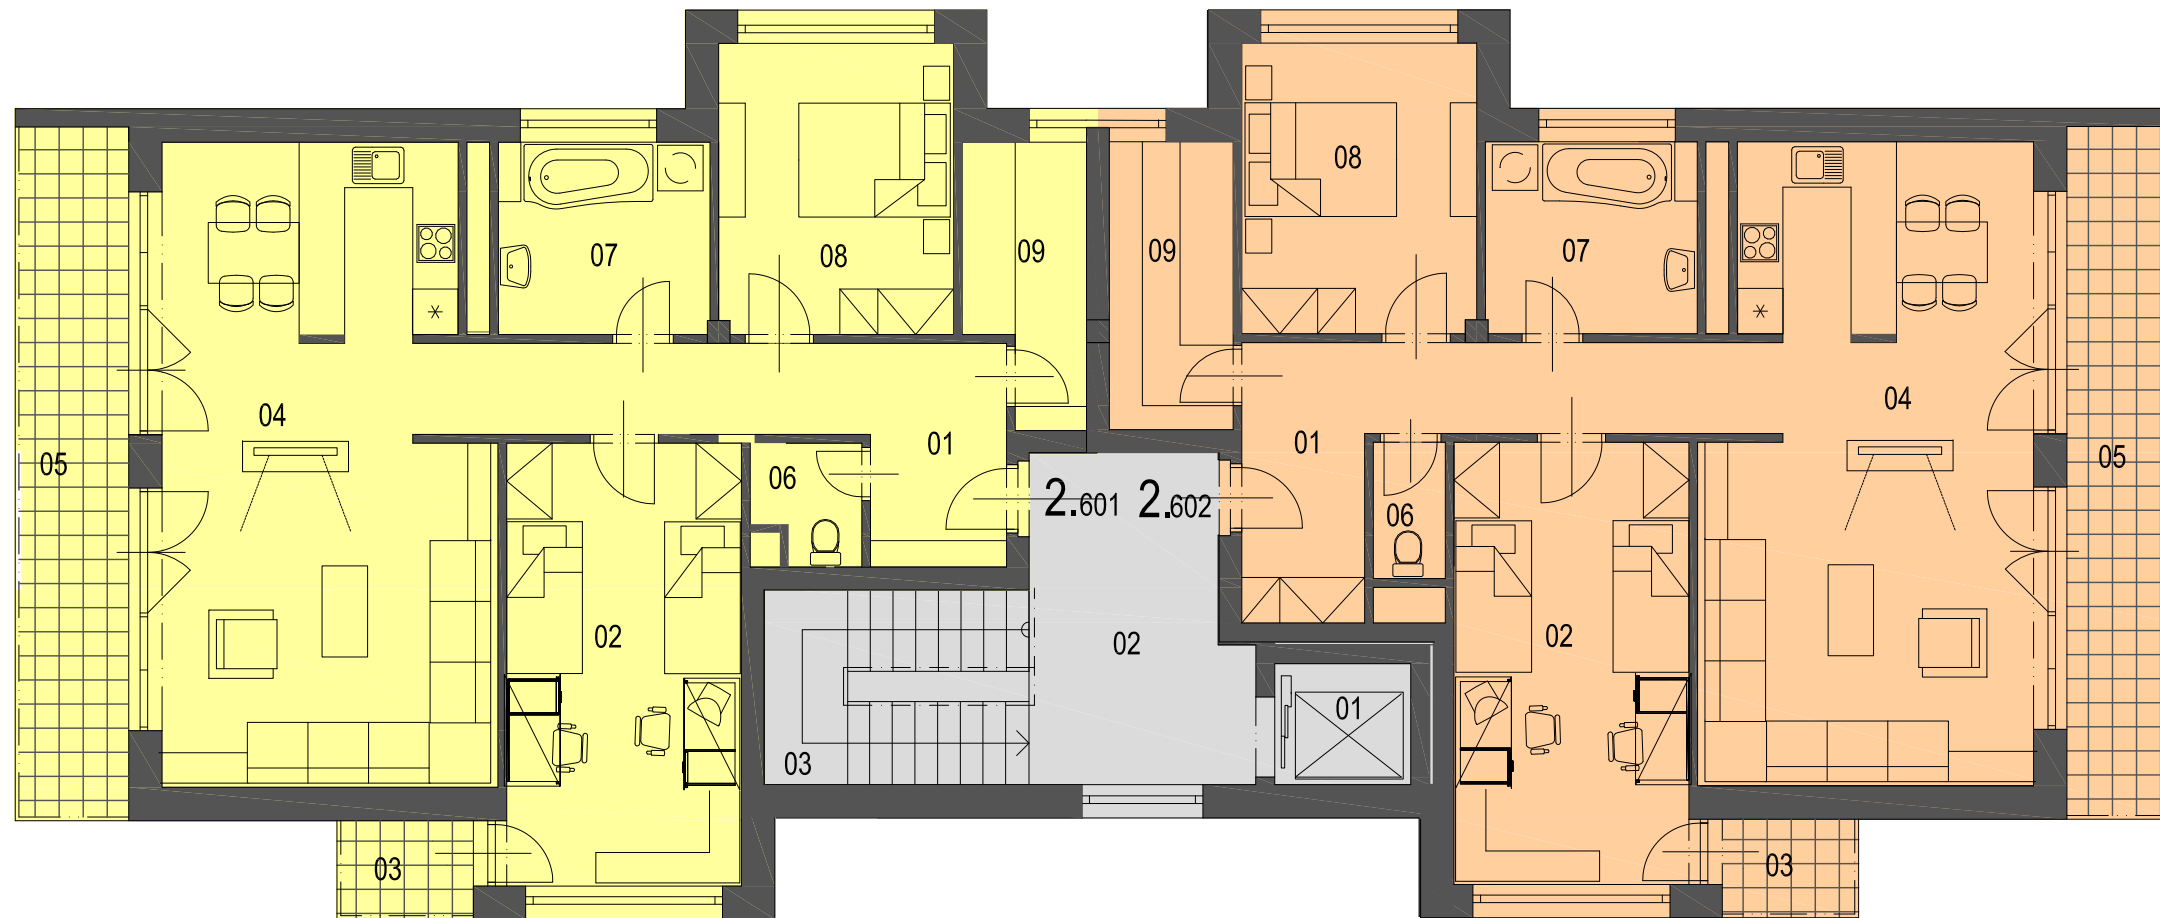

2.601

	Č.M.	NÁZEV MÍSTNOSTI	PLOCHA
UŽITNÁ PLOCHA = 85,96 m ²	BYT 2.601 3+KK		
	01	HALA	12,78 m ²
	02	POKOJ	18,50 m ²
	03	BALKON	2,40 m ²
	04	OBÝVACÍ POKOJ+KUCHYŇ. KOUT	34,40 m ²
	05	LODŽIE	13,40 m ²
	06	WC	1,73 m ²
	07	KOUPELNA	6,95 m ²
	08	LOŽNICE	11,60 m ²
	09	KOMORA	5,34 m ²

Č.M.	NÁZEV MÍSTNOSTI	PLOCHA
01	VÝTAH	2,90 m ²
02	CHODBA	11,90 m ²
03	SCHODIŠTĚ	9,10 m ²

2.602

	Č.M.	NÁZEV MÍSTNOSTI	PLOCHA
UŽITNÁ PLOCHA = 85,33 m ²	BYT 2.602 3+KK		
	01	HALA	12,38 m ²
	02	POKOJ	18,50 m ²
	03	BALKON	2,40 m ²
	04	OBÝVACÍ POKOJ+KUCHYŇ. KOUT	34,40 m ²
	05	LODŽIE	13,40 m ²
	06	WC	1,50 m ²
	07	KOUPELNA	6,95 m ²
	08	LOŽNICE	11,60 m ²
	09	KOMORA	6,24 m ²

